


SCHEMA DI IMPIANTO DI FITO-DEPURAZIONE

(modello realizzato per il Laboratorio di Energie Rinnovabili)

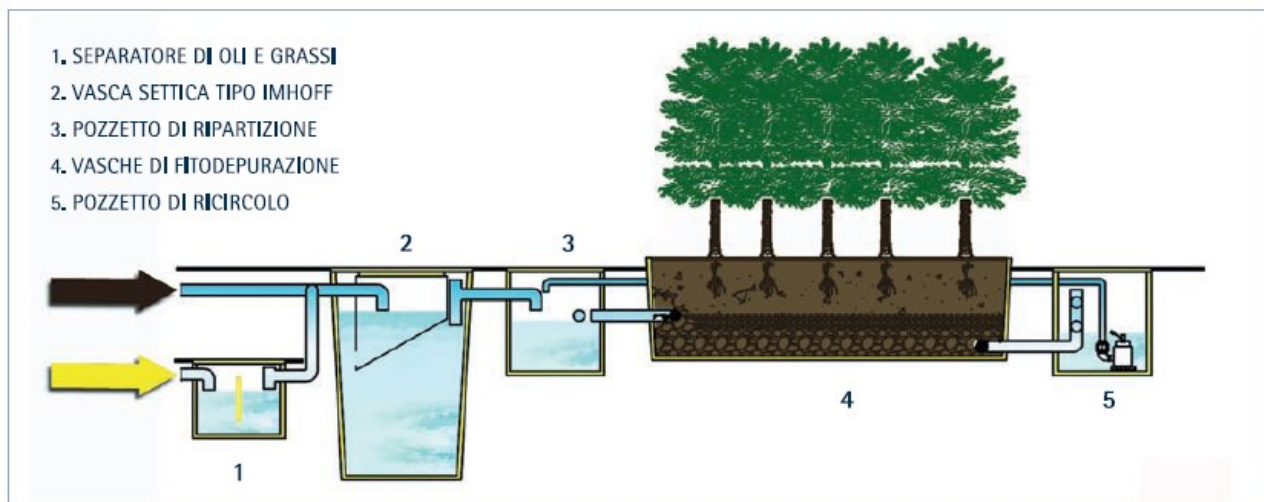

Impianto dimensionato col concetto di "Abitante Equivalente (AE), che definisce il carico specifico idrico e organico dell'abitante tipo.

Cautelativamente l'impianto è dimensionato con una superficie di 4 mq per AE. Tale dimensionamento è suscettibile di modifiche in base alle disposizioni delle autorità locali competenti.

L'impianto è stato realizzato in scala 1:10